


# ELABORARE PLAN URBANISTIC ZONAL (PUZ)

## CU REGULAMENT DE URBANISM AFERENT, PENTRU ÎNFIINȚARE FERMĂ ZOOTEHNICĂ PRIN CONSTRUIRE ADĂPOST VACI CU LAPTE, ANEXE ȘI ACHIZIȚIE DE ECHIPAMENTE ÎN SAT BURLA, COMUNA BURLA, JUD. SUCEAVA CU REGIM DE ÎNĂLȚIME P

### 6. REGLEMENTĂRI EDILITARE



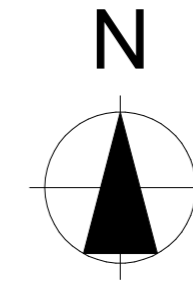


U.A.T. BURLA  
Scara 1:1.000


Beneficiar: SC BURLA ECO LACT COOPERATIVĂ AGRICOLĂ  
amplasament: com. BURLA



zona studiată prin PUZ: S = 12.644 mp

#### Legendă și simboluri:

-  Puț apă
-  Conductă alimentare apă
-  Bazin vidanjabil
-  Canal colectare dejecții animale (amplasat sub clădire)
-  Conductă canalizare

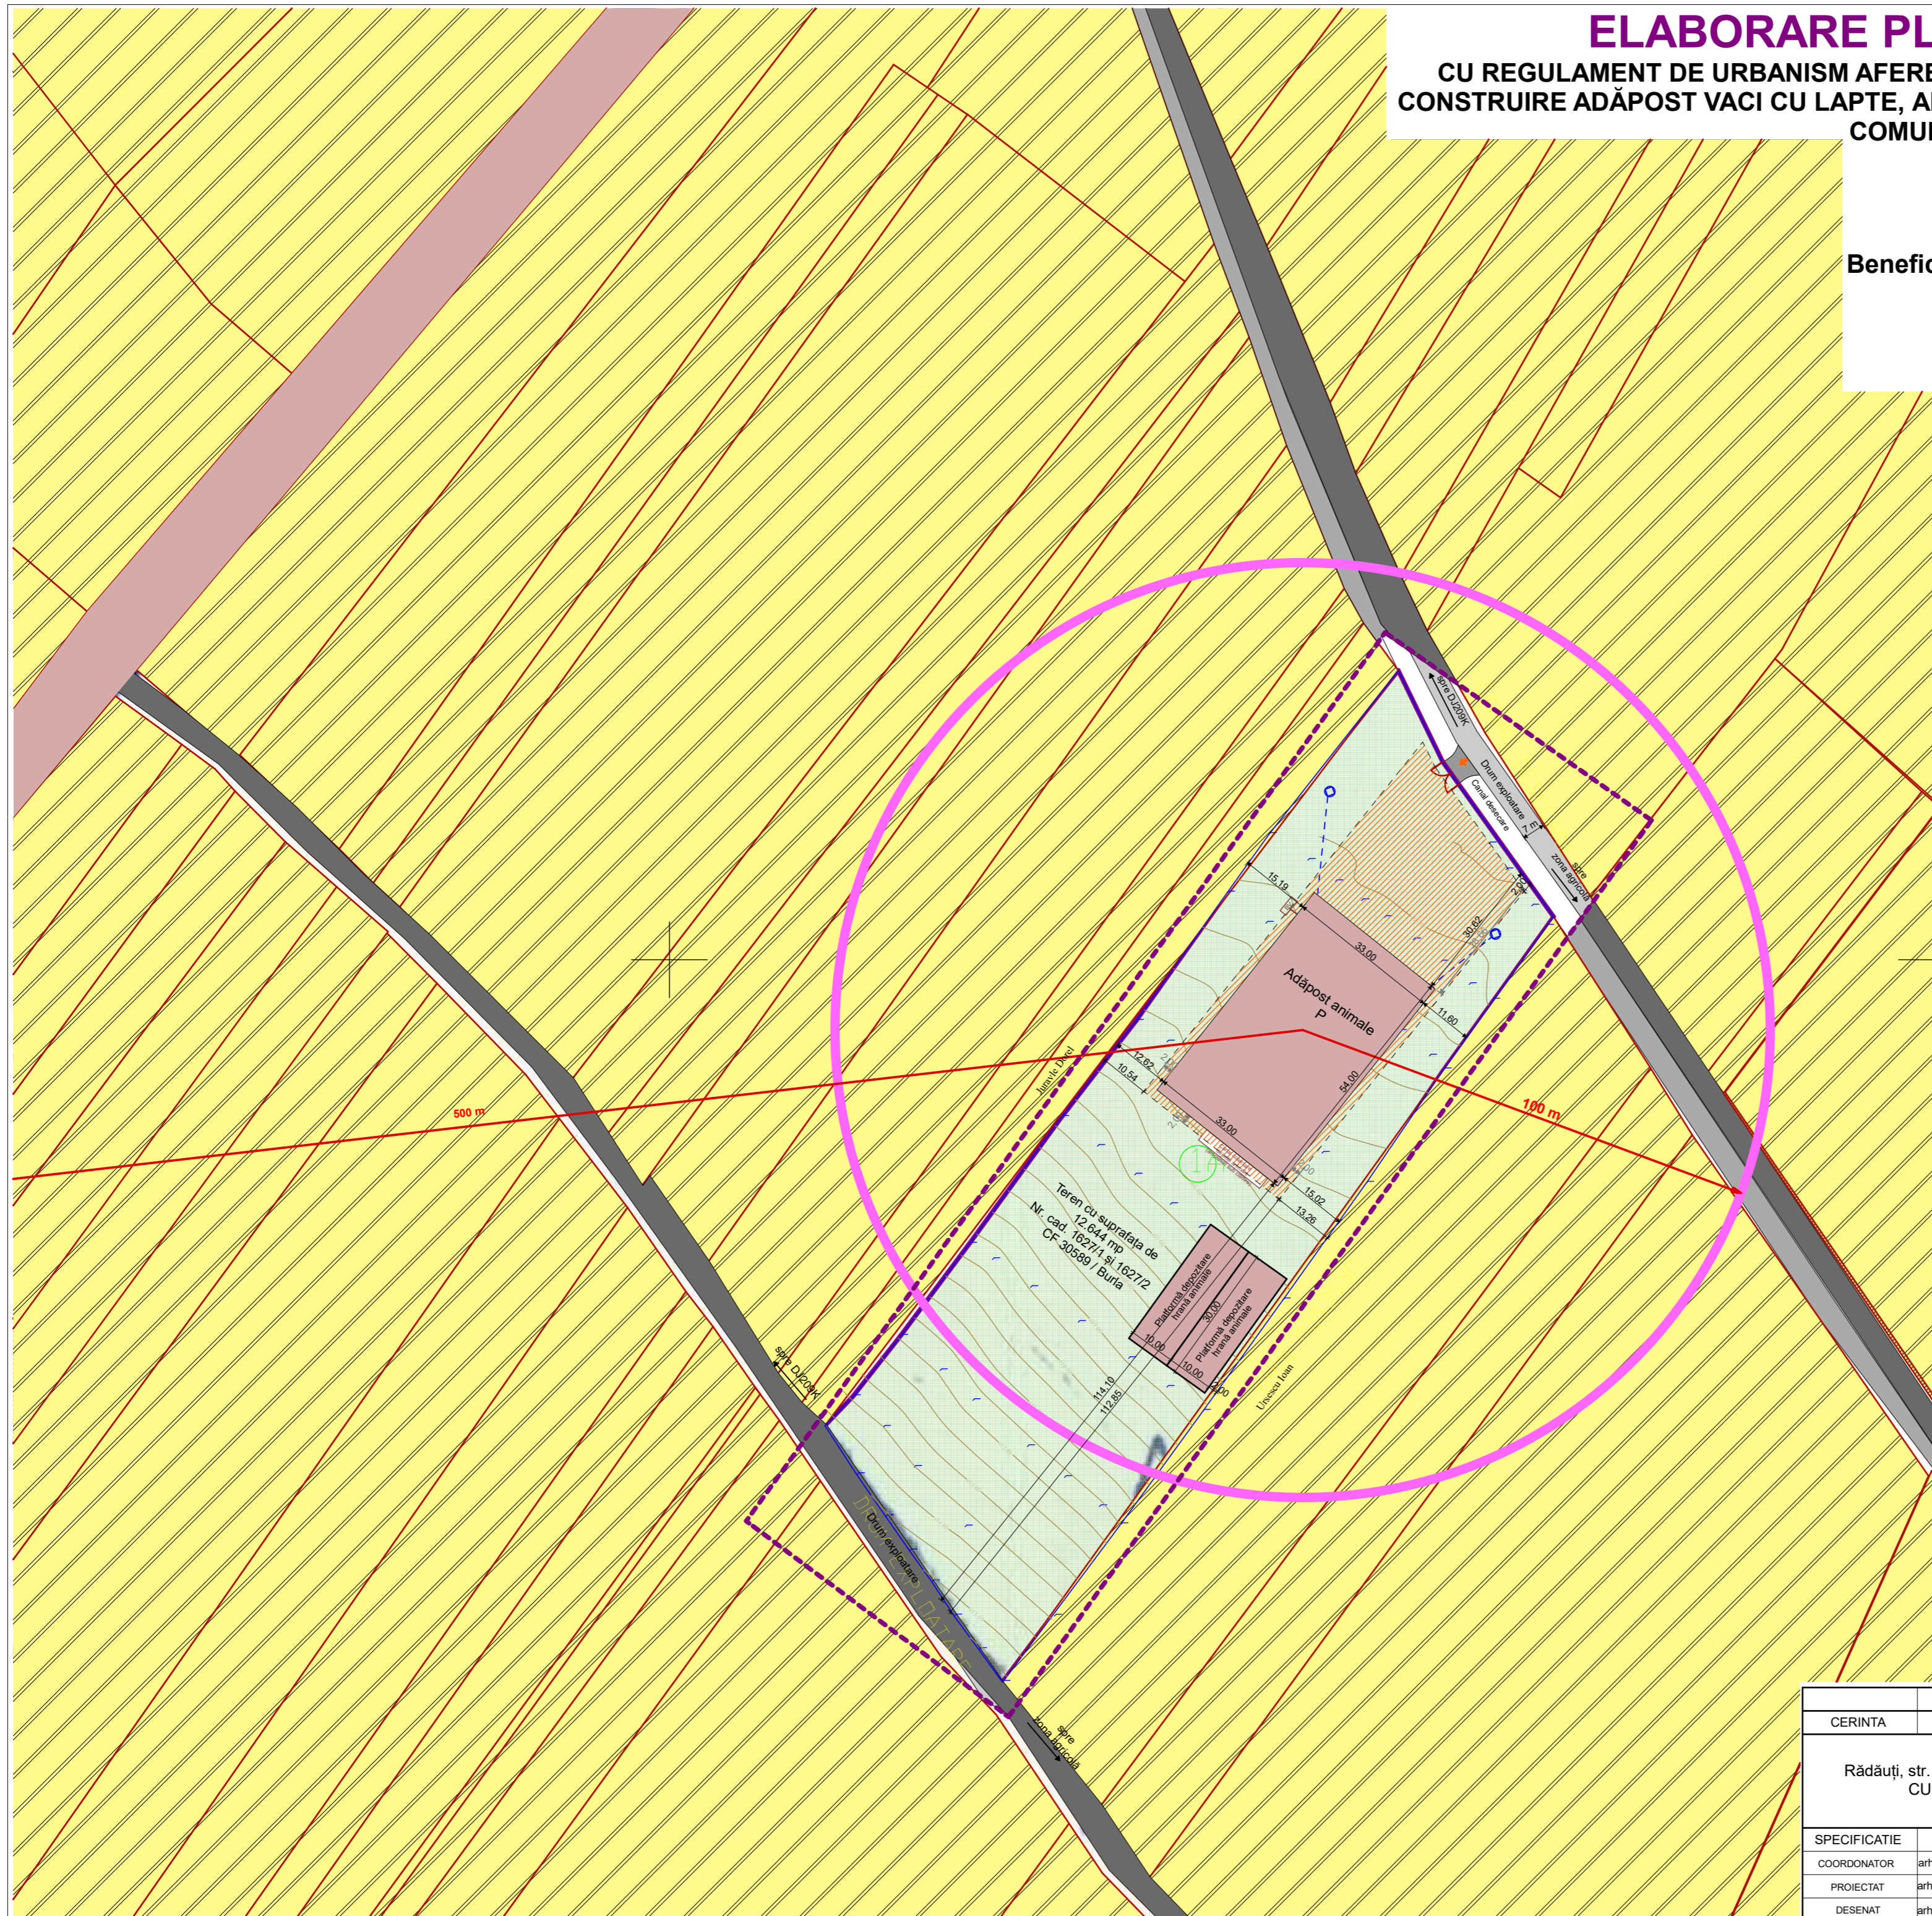

CERINTA	NUME	SEMNATURA	REFERAT NR / DATA		
	<b>SC EVAL COM SRL</b> Rădăuți, str. 28 Noiembrie, nr. 14, jud. Suceava CUI 16408538; J33/505/2004 tel. 0751.212.432		<b>BENEFICIAR:</b> SC BURLA ECO LACT COOPERATIVĂ AGRICOLĂ SRL <b>AMPLASAMENT:</b> com. Burla, nr. 274, jud. Suceava, nr. cad. 1627/1 și 1627/2, C.F. 30589/Burla	Proiect 11-79 /2021	
<b>SPECIFICATIE</b>	<b>NUME</b>	<b>SEMNATURA</b>	Scara: 1:1.000	<b>PLAN URBANISTIC ZONAL (P.U.Z.)</b> ÎNFIINȚARE FERMĂ ZOOTEHNICĂ PRIN CONSTRUIRE ADĂPOST VACI DE LAPTE, ANEXE ȘI ACHIZIȚIE DE ECHIPAMENTE ÎN SAT BURLA, COMUNA BURLA, JUD. SUCEAVA	Faza P.U.Z.
COORDONATOR	arh. Sorin PENTILESCU		August 2021	Titlul planșei: - REGLEMENTĂRI EDILITARE	Planșa U.06
PROIECTAT	arh. ing. Ovidiu-Dorin MURIN				
DESENAT	arh. ing. Ovidiu-Dorin MURIN				